


PÄÄLLYSRAKENNE, AJORATA katuluokka 4 JA KLK katuluokka 6	Paksuus mm
Ajoradan kulutuskerros 2 x AB 0.04 16/100	80
JK ja JK+PP kulutuskerros AB 0.04 11/100	40
Tarvittaessa tasaus kantavalla KaM 0/32	
Piennartäyttö KaM 0/16	

PÄÄLLYSRAKENNE, PYSÄKÖINTI KIVEYS	Paksuus mm
Iso sauvakivi 278x138x80mm, tiililadonta	80
Asennushiekka	
Tarvittaessa tasaus kantavalla KaM 0/32	

PÄÄLLYSRAKENNE, NURMETUS	Paksuus mm
Nurmetus luokka 3, kasvualusta 150mm, InfraRYL	150

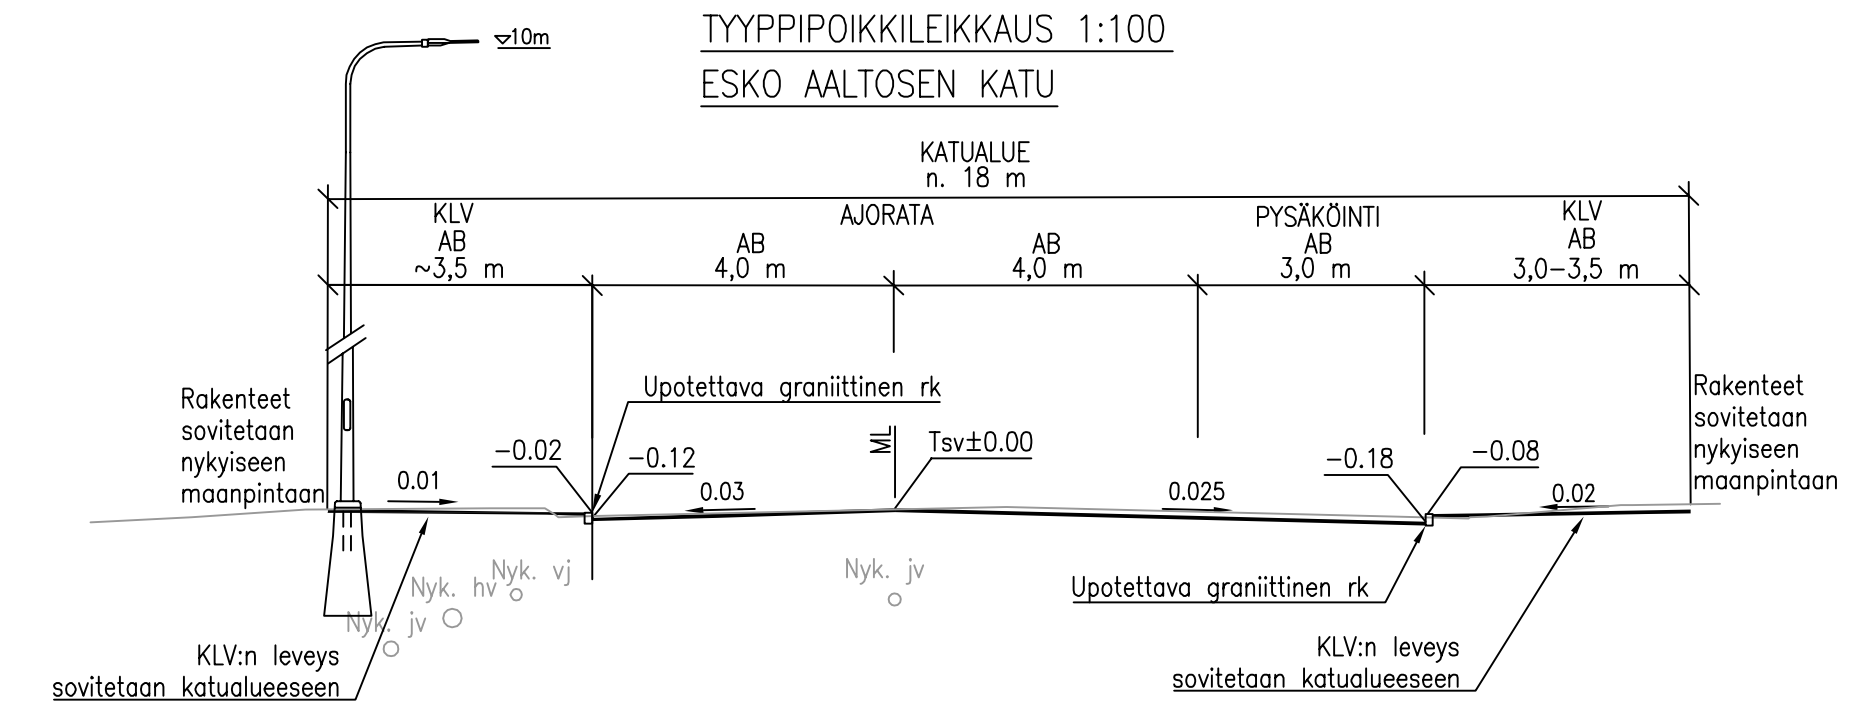

Nykyisen vesihuollon sijainti ja korkeusasema viitteellinen

Merkki	Muutos	Pvm	Suunn.	Tark.
Hankkeen nimi KAUPPAKADUN, OIKOKADUN JA ESKO AALTOSEN KADUN FORSSA				
Piirustuksen sisältö Tyypipoikkileikkaukset - Kauppakatu, Oikokatu ja Esko Aaltosen katu				
SITO Sito Oy Åkerlundinkatu 11 A 33100 Tampere Puh. 040 747 6000		Forssan kaupunki Tekninen ja ympäristötoimi Turuntie 18 30100 Forssa Puh. (03) 41411		
Pvm 29.12.2017	Suunn. Proj.pääll.	Mirva Salo Taina Kuparinen	Pvm	
Mittakaava 1:100			Piir.nro 2-1	