


Hämeentie

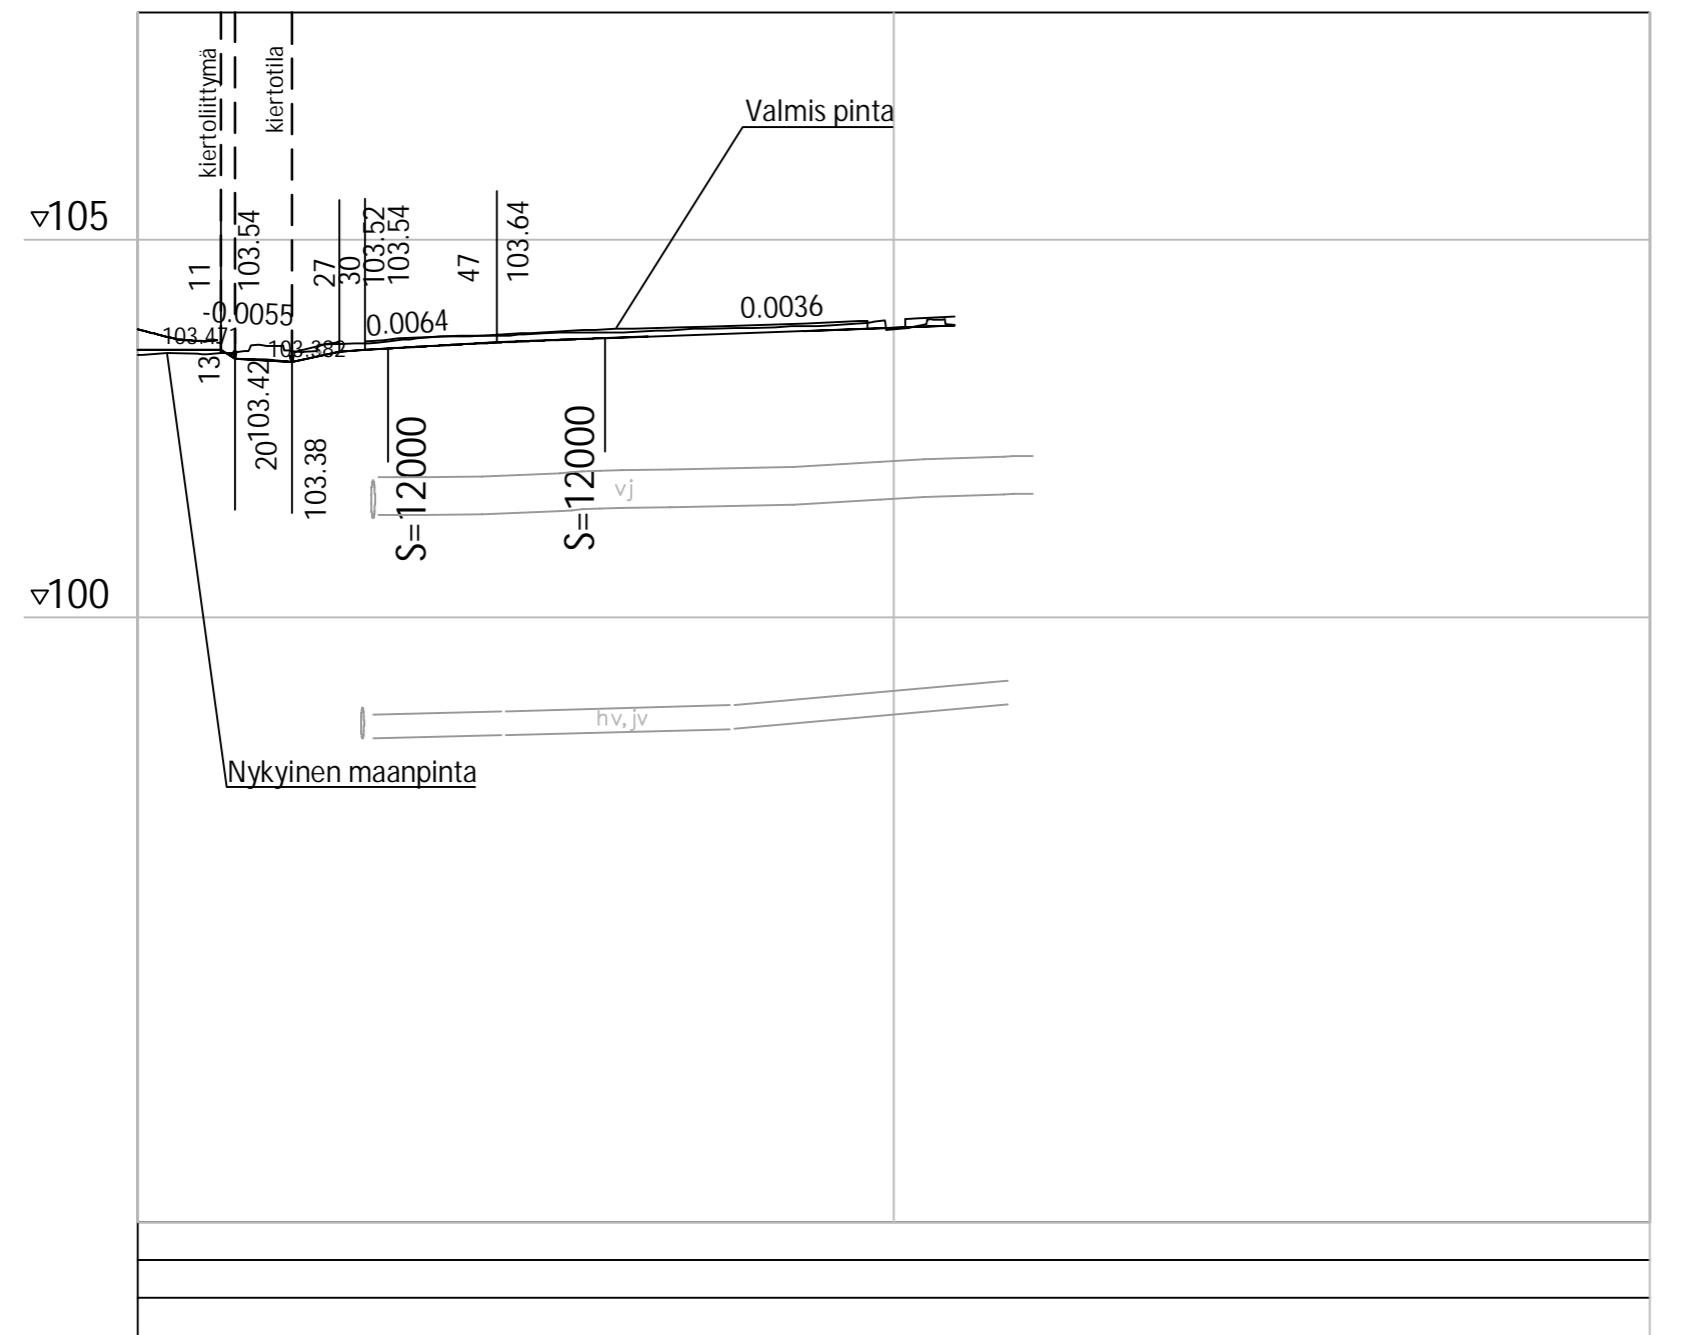

Tasausviivan korkeus	103.54	103.38	103.60	103.69	103.76	103.83
Maanpinnan korkeus	103.47	103.53	103.72	103.77	103.83	103.81
Paalutus	0				100	200
Kaarevuus						
Ajoradan sivukaltevuus						

Hankkeen nimi RAUTATIENKADUN, KARTANONKADUN, HÄMEENTIEN JA WAHRENINKADUN LIITTYMÄALUEEN RAKENNUSSUUNNITELMA			
Piirustuksen sisältö PITUUSLEIKKAUS, Hämeentie			
			
Pvm	Suunn.	Pvm	Tark.
10.9.2021	Jyrki Toivonen		
	Proj.pääll.		Hyv.
	Ilpo Miekka		
Koordinaattijärjestelmä GK24 Korkeusjärjestelmä N2000		Mittakaava 1:1000/1:100	Piir.nro 4-02