
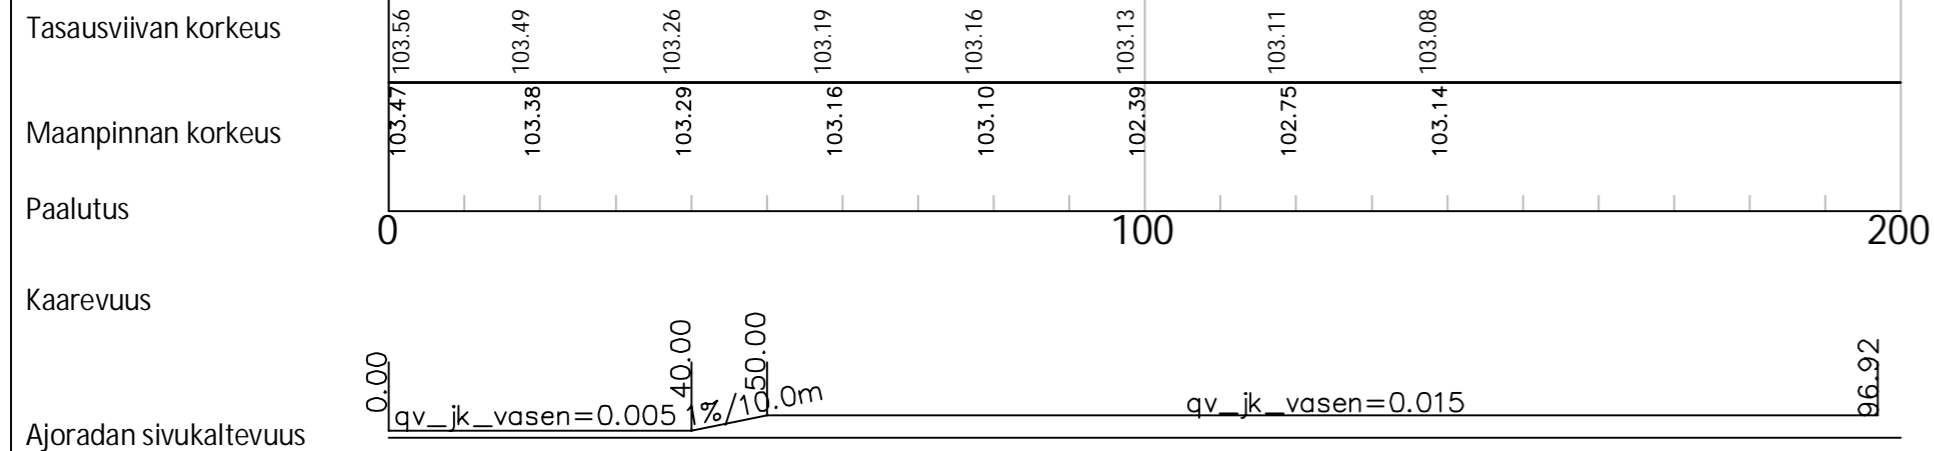


Rautatienkatu

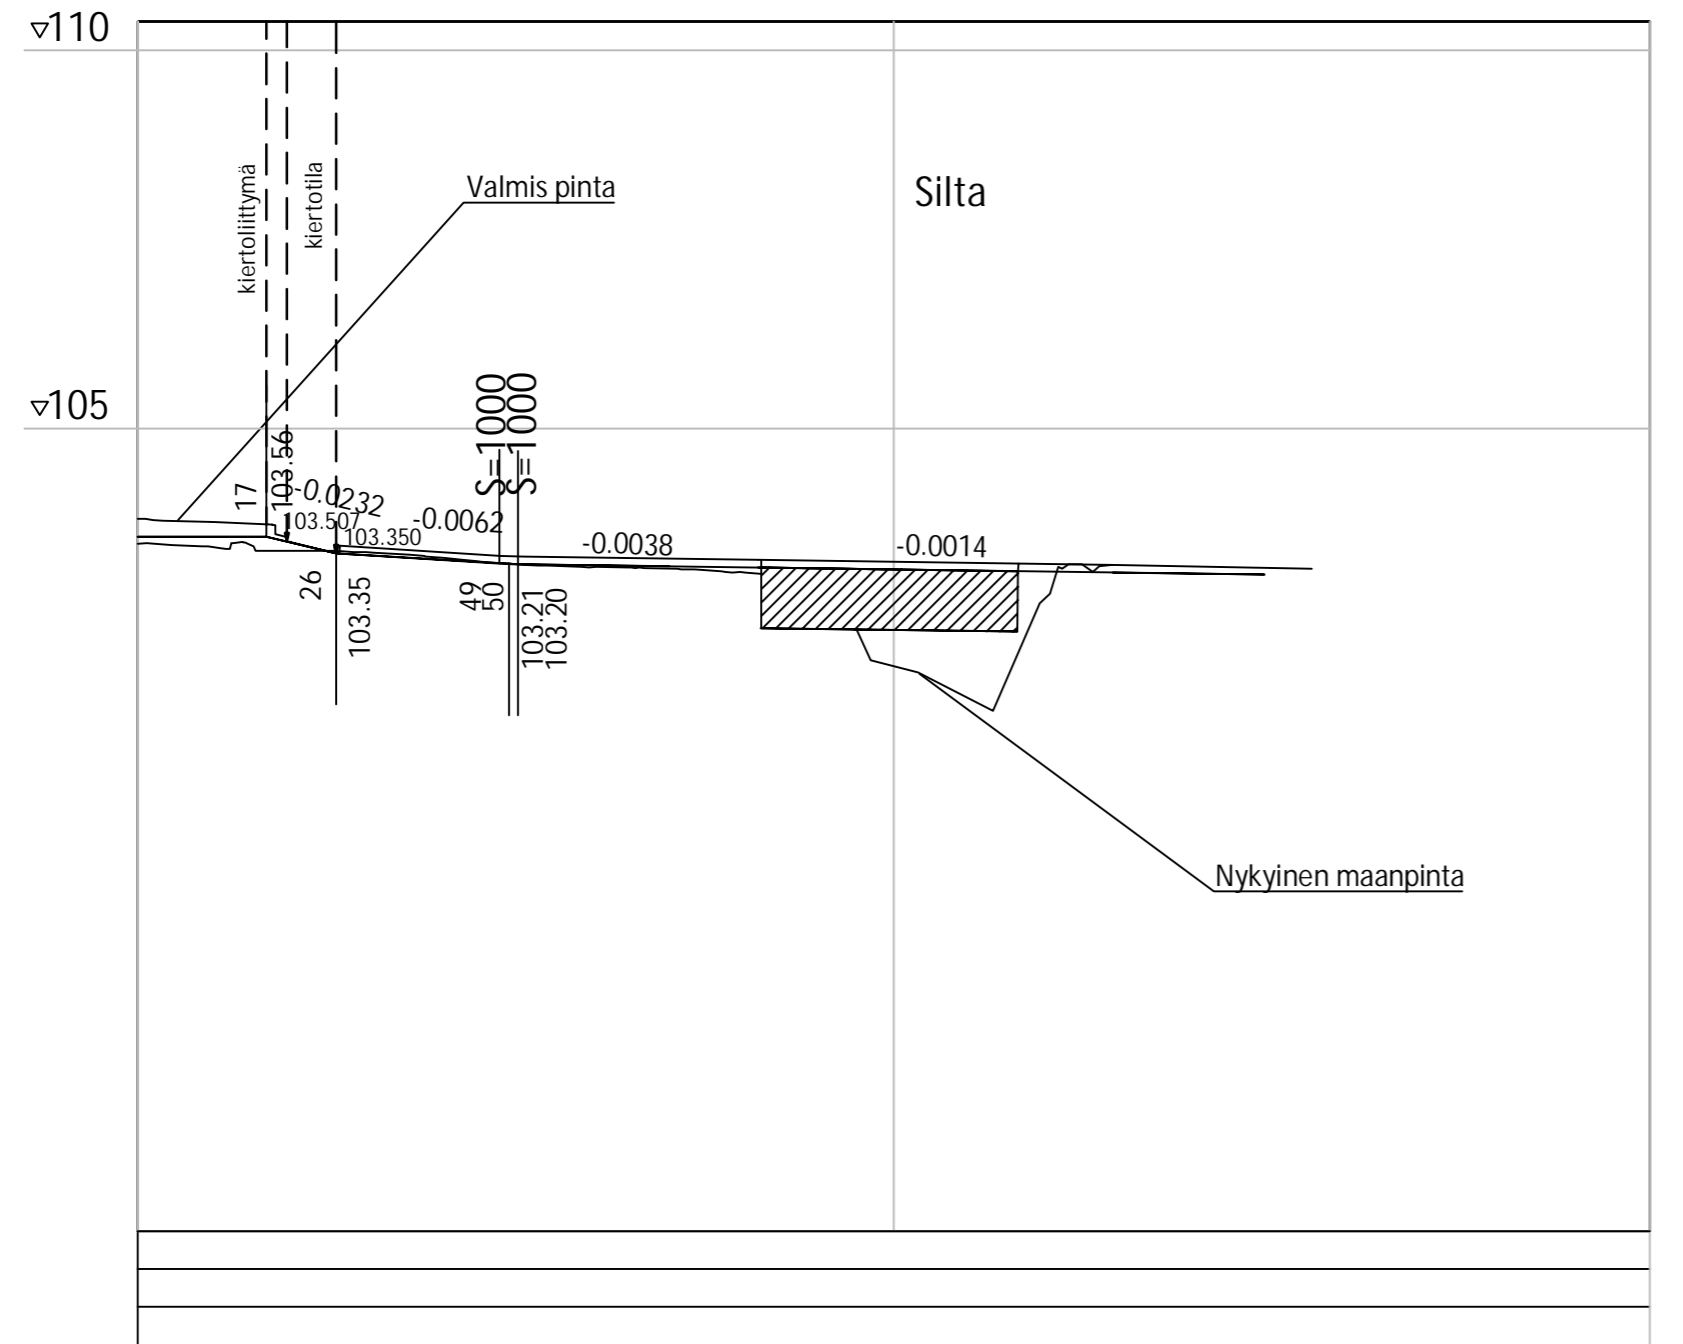

Hankkeen nimi RAUTATIENKADUN, KARTANONKADUN, HÄMEENTIEN JA WAHRENINKADUN LIITTYMÄALUEEN RAKENNUSSUUNNITELMA			
Piirustuksen sisältö PITUUSLEIKKAUS, Rautatienkatu			
DESTIA			
Pvm 10.9.2021	Suunn. Jyrki Toivonen	Pvm	Tark.
	Proj.pääll. Ilpo Miekka		Hyv.
Koordinaattijärjestelmä GK24 Korkeusjärjestelmä N2000		Mittakaava 1:1000/1:100	Piir.nro 4-04