

FORSSAN KAUPUNKI
KESKUSTAN KAUPUNGINOSA
KESKUSTA III E

ASEMAKAAVAN MUUTOS KOSKEE KESKUSTAN KAUPUNGINOSAN KORTTELIA 1061 SEKÄ KATU- JA PUJISTOALUEITA.

ASEMAKAAVAN MUUTOKSELLA MUODOSTUU KESKUSTAN KAUPUNGINOSAN KORTTELI 1061 SEKÄ KATU- JA PUJISTOALUEITA.

MITTAKAAVA 1:1000

ASEMAKAAVAMERKINNÄT JA -MÄÄRÄYKSET:

Asuin-, liike- ja toimistorakennusten korttelialue.

Yleisten rakennusten korttelialue.

Puisto.

Puistoaluetta on hoidettava ja kehitettävä siten, että sen historiallisesti arvokas luonne säilyy.

3 metriä sen kaava-alueen ulkopuolella oleva viiva, jota vahvistaminen koskee.

Korttelin, korttelinosan ja alueen raja.

Eri kaavamääräysten alaisten alueenosien välinen raja.

Kaupunginosan numero.

Kaupunginosan nimi.

Korttelin numero.

Kadun nimi.



Roomalainen numero osoittaa rakennusten, rakennuksen tai sen osan suurimman sallitun kerrosluvun.

Murtoilu roomalaisen numeron jäljessä osoittaa, kuinka suuren osan rakennuksen suurimman kerroksen alasta saa kaavassa lukumäärältään mainittujen kerrosten yläpuolella olevasta tilasta kerrosluvun estämättä käyttää kerrosalaan laskettavaksi tilaksi.

Tehokkuusluku eli kerrosalan suhde tontin pinta-alaan.

Rakennusala.

Auton säilytyspaikan rakennusala.

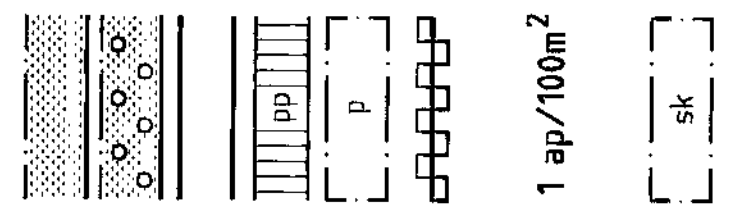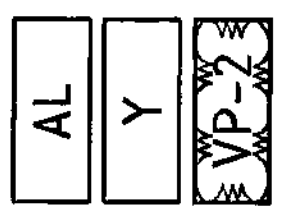

Istutettava alueen osa.

Puin ja pensain istutettava alueen osa.

Katu.

Jalankululle ja polkupyöräilylle varattu katu.

Pysäköimispaikka.

Katualueen rajan osa, jonka kohdalta ei saa järjestää ajoneuvollittymää.

Merkintä osoittaa, kuinka monta kerrosalaneliömetriä kohti on rakennettava yksi autopaikka.

Kulttuurihistoriallisesti huomattavien rakennusten suojelusta annetun lain nojalla suojeltu rakennus.



FORSSAN KAUPUNKI
 Kaupunkisuunnittelu

ASEMAKAAVAN MUUTOS

Forssassa 12.3.2001
 Kaupunginarkkitehti

1 : 1000

Juhani Hallasmaa

Rainer Suvanto

Tämän kaavan Forssan kaupunginhallitus on toukokuun 29 päivänä 2001 pöytäkirjan 269 § :n kohdalla hyväksynyt.

Forssan kaupunginkansliassa
 Kaupunginsihteeri

Matti Pietilä

J08

KESKUSTA III E

Kh 29.5.2001 § 269

12.3.2001

Voim. 9.7.2001