| | | |
|---|---|---|
| TONTTIJAKOKARTTA | 1:1000 | FORSSA |
| ASEMAKAAVA L16 VAHVISTETTU/HYVÄKSYTTY | 31.08.2015 | KARTTALEHDET 1 |
| EDELLINEN TONTTIJAKO | | EDELL.TJNRO |
| KAUPUNGINGEODEETTI ON TARKASTANUT POHJAKARTAN. | | |
| TONTTIJAON LAATI | 26.02.2019 | KAUP. OSA 13 |
| LASKI TL | MAANKÄYTTÖINSINÖÖRI | KORTTELI 574 |
| VALMISTELI TVe | | TONTIT 1 |
| TARKASTI AH | Tomi Laajalehto | MUUTT. TONTIT |
| KAUPUNGINGEODEETTI HYVÄKSYNYT | | |
| VOIMASSA | | TJ-TUNNUS 057401 |

RAJAPISTELUETTELO

| N:O | X | Y |
|---|---|---|
| 1 | 6742210.454 | 24477875.368 |
| 2 | 6742259.215 | 24477772.870 |
| 3 | 6742284.576 | 24477910.578 |
| 4 | 6742295.723 | 24477696.128 |
| 5 | 6742309.070 | 24477691.360 |
| 75 | 6742333.516 | 24477807.866 |
| 63 | 6742374.373 | 24477722.119 |

MUODOSTUMINEN
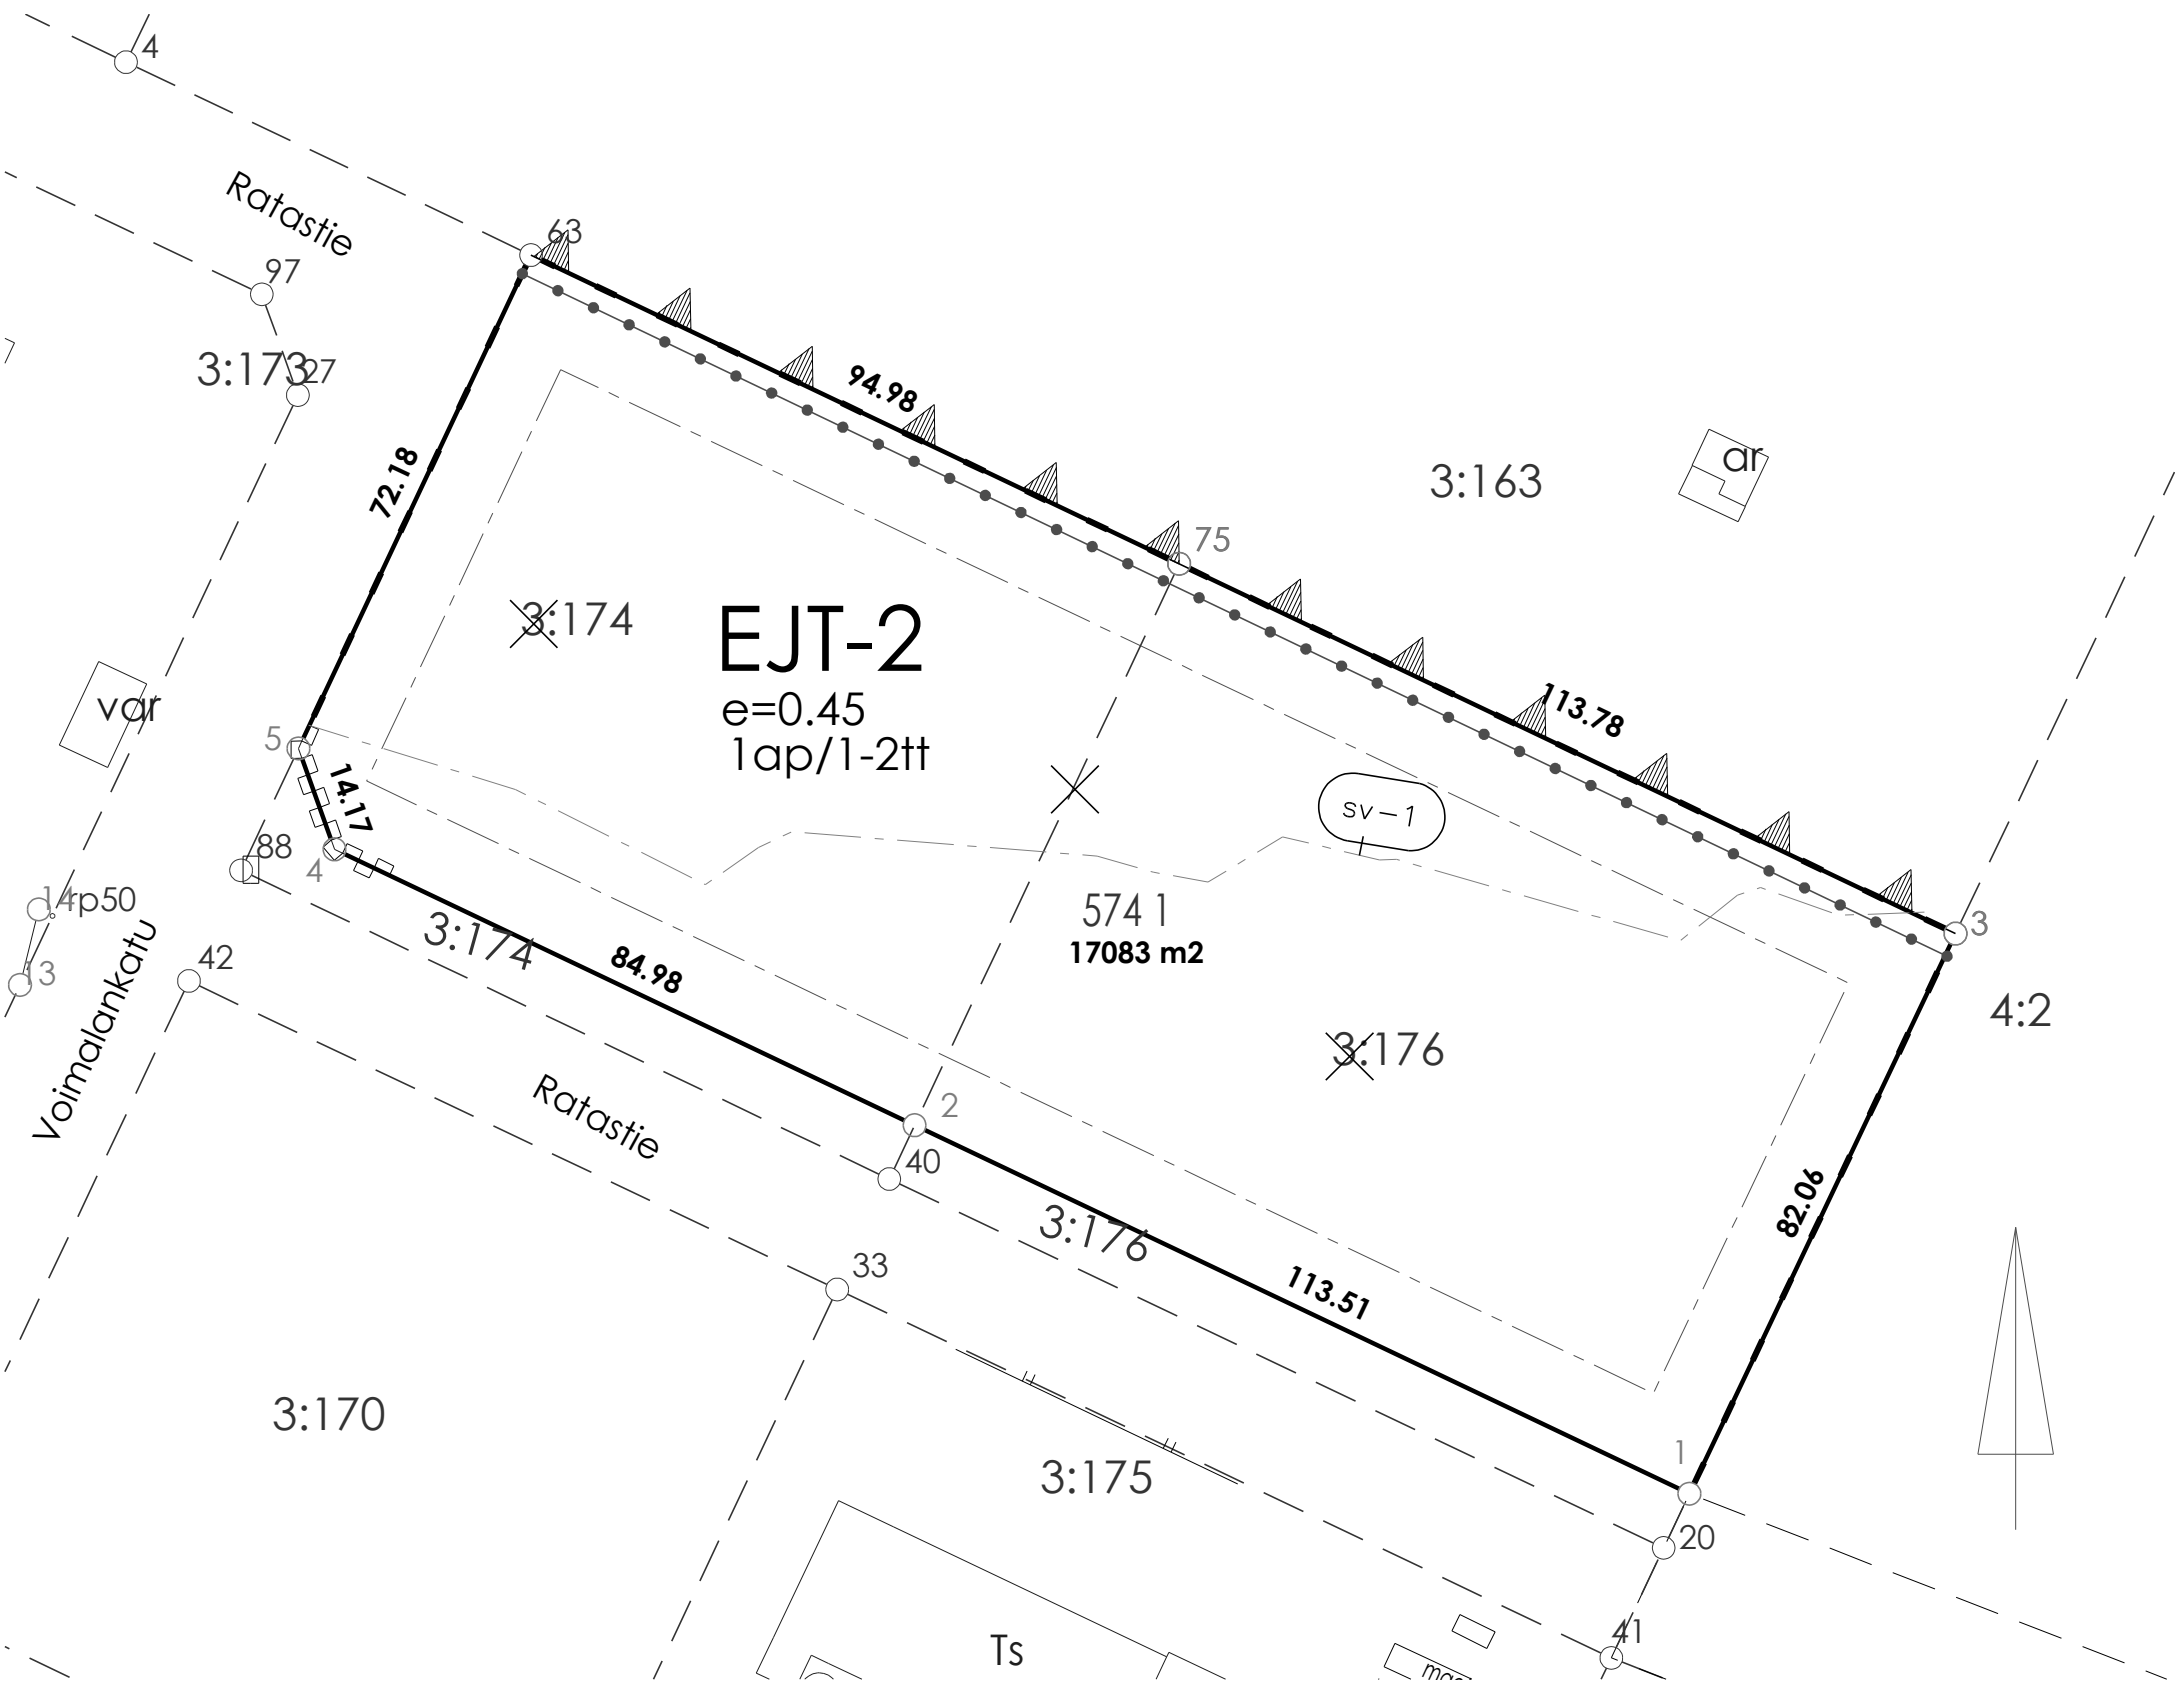
| KIINTEISTÖ | P-ALA | OSAPINTA-ALA | KIINTEISTÖ | M-ALA |
|---|---|---|---|---|
| 013 0574 0001 | 17083 | 7754 | 405 0003 0174 | |
| | | 9329 | 405 0003 0176 | |